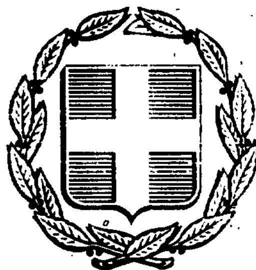


ΕΦΗΜΕΡΙΣ ΤΗΣ ΚΥΒΕΡΝΗΣΕΩΣ
ΤΗΣ ΕΛΛΗΝΙΚΗΣ ΔΗΜΟΚΡΑΤΙΑΣ

ΑΘΗΝΑ 28 ΦΕΒΡΟΥΑΡΙΟΥ 1991	ΤΕΥΧΟΣ ΤΕΤΑΡΤΟ	ΑΡΙΘΜΟΣ ΦΥΛΛΟΥ 92

ΠΕΡΙΕΧΟΜΕΝΑ

ΑΠΑΛΛΟΤΡΙΩΣΕΙΣ

ΑΠΟΦΑΣΕΙΣ

ΑΝΑΚΟΙΝΩΣΕΙΣ

ΠΟΛΕΟΔΟΜΙΑ

ΑΠΟΦΑΣΕΙΣ

ΑΝΑΚΟΙΝΩΣΕΙΣ

ΑΠΑΛΛΟΤΡΙΩΣΕΙΣ

ΑΠΟΦΑΣΕΙΣ

Αριθ. 1085906/7023/0010 (1)

Συμπληρωματική αναγκαστική απαλλοτρίωση έκτασης που βρίσκεται στην περιοχή του Νομού Λάρισας, για τη βελτίωση της χάραξης και το διπλασιασμό της σιδηροδρομικής γραμμής Γυρτώνης - Ευαγγελισμού από χ.θ. 4 + 000 έως χ.θ. 9 +600, υπέρ και με δαπάνη του ΟΣΕ.

ΟΙ ΥΠΟΥΡΓΟΙ ΟΙΚΟΝΟΜΙΚΩΝ ΚΑΙ ΜΕΤΑΦΟΡΩΝ ΚΑΙ ΕΠΙΚΟΙΝΩΝΙΩΝ

Έχοντας υπόψη:

1. Τις διατάξεις του Ν.Δ/τος 797/1971 «περί αναγκαστικής απαλλοτριώσεως», σε συνδυασμό με τις διατάξεις του Β.Δ/τος 139/1971 «περί της αρμοδιότητος των Νομαρχών προς κύρυξιν αναγκαστικών τινών απαλλοτριώσεων».

2. Τις διατάξεις της παρ. 1 του άρθρου 7 του Β.Δ/τος 532/1972 «περί κωδικοποιήσεως εις ενιαίον κείμενον των περί ιδρύσεως του Οργανισμού Σιδηροδρόμων Ελλάδος ισχυουσών διατάξεων», αποφασίζουμε:

Κηρύσσουμε την αναγκαστική απαλλοτρίωση, για λόγους δημόσιας ωφέλειας και ειδικότερα για τη βελτίωση της χάραξης και το διπλασιασμό της σιδηροδρομικής γραμμής Γυρτώνης - Ευαγγελισμού από χ.θ. 4 + 000έως χ.θ. 9 +600 έκτασης συνολικού εμβαδού 44.475 μ2, η οποία βρίσκεται στην περιοχή του Νομού Λάρισας και φαίνεται με κόκκινη περιβάλλουσα γραμμή στο με κλίμακα 1:1000/3.4.1990 και αριθμ. σχεδίου 1752 κτηματολογικό διάγραμμα και στον πάνω σ' αυτόν κτηματολογικό πίνακα της Υπηρεσίας Μελετών - Διεύθυνση Νέων Έργων του Οργανισμού Σιδηροδρόμων Ελλάδος Α.Ε., που θεωρήθηκαν στις 21.9.1990 από τον αρμόδιο Διευθυντή του Υπουργείου Μεταφορών και Επικοινωνιών Δ. Μπεχιάρη.

Στην έκταση που απαλλοτριώνεται προβάλλουν δικαιώματα κυριότητας οι: 1) Πανταζής Τσέτσιρας, 2) Γεώργιος Αργυρίου κ.λ.π.

Η απαλλοτρίωση κηρύσσεται υπέρ και με δαπάνη του Οργανισμού Σιδηροδρόμων Ελλάδος Α.Ε.

Η απόφαση αυτή να δημοσιευθεί στην Εφημερίδα της Κυβερνήσεως.

Αθήνα, 1 Φεβρουαρίου 1991

ΟΙ ΥΠΟΥΡΓΟΙ

ΟΙΚΟΝΟΜΙΚΩΝ	ΜΕΤΑΦΟΡΩΝ ΚΑΙ ΕΠΙΚΟΙΝΩΝΙΩΝ
ΙΩΑΝ. ΠΑΛΑΙΟΚΡΑΣΣΑΣ	**Ν. ΓΚΕΛΕΣΤΑΘΗΣ**

Αριθ. Α.37021/90 (2)

Αναγκαστική απαλλοτρίωση ακινήτου υπερ της Κοινότητας Σουλίου Ν. Αχαΐας.

Ο ΝΟΜΑΡΧΗΣ ΑΧΑΪΑΣ

Έχοντας υπόψη:

1. Τις διατάξεις του άρθρου 258 του Δημοτ. και Κοινοτ. Κώδικα (Π.Δ. 323/89), σε συνδυασμό με τις διατάξεις του άρθρου 1 παρ. 1 του Νόμου 3200/55 «περί διοικητικής αποκεντρώσεως».

2. Τη αριθμ. 33/90 απόφαση του Κοινοτικού Συμβουλίου, «περί αναγκαστικής απαλλοτρίωσης τμημάτων αγροτεμαχίων στον οικισμό Αγ. Ιωάννη της Κοιν. Σουλίου. κατά μήκος του κεντρικού δρόμου Σούλι - Μοίρας, ιδιοκτησίας α) Χρήστου Χριστόπουλου. β) Ιωάννη Νταβλούρου και γ) Ηλία Χριστόπουλου προκειμένου να διαπλατυνθεί ο κεντρικός δρόμος της Κοινότητας.

3. Το υπό του μηχανικού της ΤΥΔΚ Ν. Αχαΐας Θεοδωρακόπουλου Κων/νου συνταχθέν από 15.11.1990 και υπό του Προϊσταμένου της ΤΥΔΚ θεωρηθέν από 20.11.1990 τοπογραφικό διάγραμμα μετά κτηματολογικού πίνακα των ως άνω ακινήτων.

4. Τα στοιχεία του οικείου φακέλλου. εκ του οποίου προκύπτει ότι η Κοινότητα Σουλίου εξάντλησε κάθε πρόσφορο μέσο. για την οικειοθελή προσφορά, από τους ιδιοκτήτες.

5. Τη από 15.11.90 εκτιμητική έκθεση της επιτροπής εκτίμησης των υπό απαλλοτρίωση ακινήτων με την οποία καθορίζεται η αξία των προς απαλλοτρίωση οικοπέδων σε (1.000) δρχ. M^2.

6. Το γεγονός ότι από την απαλλοτρίωση των εν λόγω αγροτεμαχίων, θα προκύψει οικονομικό όφελος τόσο για την Κοινότητα Σουλίου, όσο και για την Κοινότητα Μοίρας και Λεοντίου, αποφασίζουμε:

Επικυρώνουμε την αριθμ. 33/90 απόφαση του Κοινοτικού Συμβουλίου Σουλίου περί αναγκαστικής απαλλοτρίωσης των αγροτεμαχίων ιδιοκτησίας:

α) Χρήστου Χριστόπουλου: (εμβαδόν 88.00$\mu^2 \times$1.000 δρχ/μ^2=88.000 δρχ.

β) Ηλία Χριστόπουλου: (εμβαδόν 20.00$\mu^2 \times$1.000 δρχ/μ^2=20.000 δρχ.

γ) Νταβλούρου Ιωάννου: (εμβαδόν 70.00$\mu^2 \times$1.000 δρχ/μ^2=70.000 δρχ.

Η απαλλοτρίωση θα γίνει υπέρ της Κοινότητας Σουλίου.

Η αποζημίωση που βαρύνει τον ανωτέρω οργανισμό θα καταβληθεί σύμφωνα με τις διατάξεις του Ν.Δ. 797/1971 χωρίς να αποκλείεται και ο καθορισμός της δια συμβιβασμού.

Η απόφαση αυτή να δημοσιευθεί στην Εφημερίδα της Κυβερνήσεως.

Πάτρα, 11 Ιανουαρίου 1991

Με εντολή Νομάρχη
Ο Διευθυντής
ΔΗΜ. Γ. ΠΑΝΑΓΙΩΤΟΠΟΥΛΟΣ

ΑΧΑΙΑΣ

ΤΟΠΟΓΡΑΦΙΚΟ ΔΙΑΓΡΑΜΜΑ ΑΚΙΝΗΤΩΝ ΠΟΥ ΘΑ ΑΠΑΛΛΟΤΡΙΩΘΟΥΝ ΑΠΟ ΤΗΝ ΚΟΙΝΟΤΗΤΑ ΣΟΥΛΙΟΥ ... ΤΗΣ ΟΔΟΥ ΣΟΥΛΙ - ΜΟΙΡΑ ... ΑΝΩ ΣΟΥΛΙ


ΚΛ. 1:250

Πάτρα ... Νοεμβρίου 1990
Ο συντάξας ...

... Θεοδωρακόπουλος



ΘΕΩΡΗΘΗΚΕ
Ο Πρόεδρος Τ.Υ.Δ.Κ.

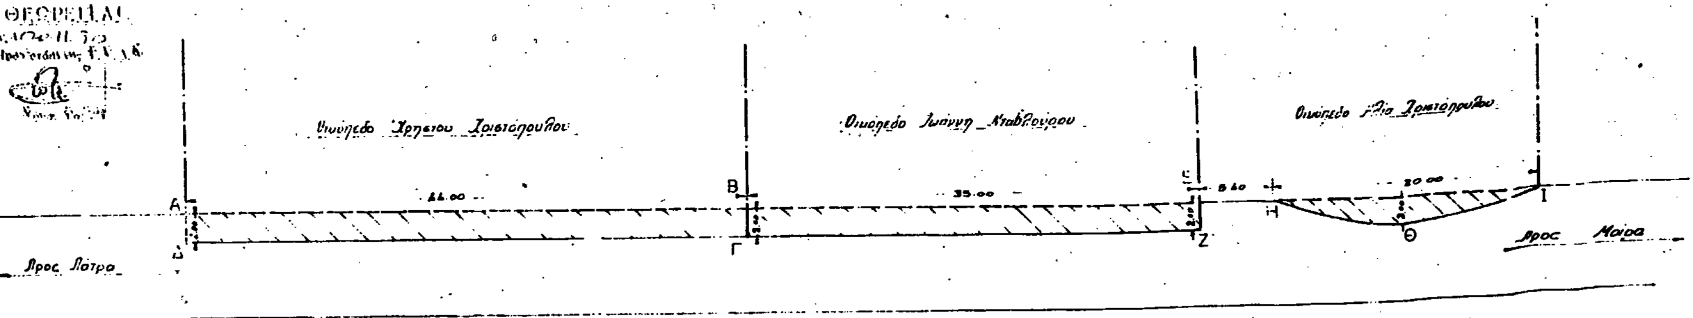

ΚΤΗΜΑΤΟΛΟΓΙΚΟΣ ΠΙΝΑΚΑΣ

α/α	[illegible]	[illegible]	[illegible]	[illegible]	[illegible]
1	Οικόπεδο ΑΒΓΔΑ	Χρήστος Χριστόπουλος	44.00 x 2.00 = 88.00 m²	[illegible]	[illegible]
2	[illegible] ΒΓΖΕΒ	[illegible]	35.00 x [illegible]	[illegible]	[illegible]
3	[illegible] ΗΘΙΗ	Ηλίας [illegible]	[illegible]	[illegible]	[illegible]



Ακριβές φωτοαντίγραφο
Σούλι 15-2-1991
Ο Πρόεδρος της Κοινότητας

Η επιτροπή

Αριθ. 51 (3)

Αυτοδίκαιη ανάκληση αναγκαστικής απαλλοτρίωσης στο Λαγκαδά για την κάλυψη στρατιωτικών αναγκών.

Ο ΝΟΜΑΡΧΗΣ ΘΕΣΣΑΛΟΝΙΚΗΣ

Έχοντας υπόψη:

1. Τις διατάξεις του άρθρου 11 παρ. 2 και 4 του Ν.Δ. 797/71 «περί αναγκαστικών απαλλοτριώσεων».

2. Την απόφασή μας με αριθμ. 509/28.11.85 η οποία δημοσιεύθηκε στο ΦΕΚ 823 τ. Δ'/31.12.85 και με την οποία κηρύχθηκε αναγκαστικά απαλ/ση έκτασης συνολικού εμβαδού 10.438 τ.μ., για κάλυψη στρατιωτικών αναγκών στην περιοχή Ασκού - Προφήτη Λαγκαδά.

3. Το έγγραφο με αριθμ. Φ.913.3/38/101/α/10127/Σ.1979/7.1.91 του ΤΕΘΑ/τμ. 20 από το οποίο προκύπτει ότι δεν παρακατατέθηκε εμπρόθεσμα η αποζημίωση των ιδιοκτητών και έληξε άπρακτη η προθεσμία υποβολής υπευθύνων δηλώσεων από τους ιδιοκτήτες ότι επιθυμούν τη διατήρηση της απαλλοτρίωσης, αποφασίζουμε:

Ανακαλούμε την αναγκαστική απαλλοτρίωση που κηρύχθηκε με την απόφαση 509/28.11.85 Νομάρχη Θεσσαλονίκης (ΦΕΚ 823 τ.δ/31.12.85) για κάλυψη στρατιωτικών αναγκών στην περιοχή Ασκού - Προφήτη Λαγκαδά εφόσον σύμφωνα με την παρ. 2 του άρθρου 11 του Ν.Δ. 797/71, ανακλήθηκε αυτοδίκαια λόγω παρέλευσης άπρακτης της προθεσμίας παρακατάθεσης της αποζημίωσης της απαλ/σης.

Η απόφαση αυτή να δημοσιευθεί στην Εφημερίδα της Κυβερνήσεως.

Θεσσαλονίκη, 13 Φεβρουαρίου 1991

Ο Νομάρχης κ.α.α.
ΝΙΚΟΛΑΟΣ ΠΑΡΙΤΣΗΣ

Αριθ. ΔΤΥ 544 (4)

Εφαρμογή του άρθρου 1 του Ν.653/77 «περί υποχρέωσης των παροδίων ιδιοκτητών, για την διάνοιξη Εθνικών οδών κ.λ.π.».

Ο ΝΟΜΑΡΧΗΣ ΡΟΔΟΠΗΣ

Έχοντας υπόψη:

1. Τον Ν. 653/77 «περί υποχρέωσης των παροδίων ιδιοκτητών, για την διάνοιξη Εθνικών οδών κ.λ.π.».

2. Τις παρ. 9 και 10 του άρθρου 62 του Ν. 947/79 «περί οικιστικών περιοχών» και το ΠΔ 929/79, ως και τον Ν. 960/79 και ιδιαίτερα την παράγραφο 4 του άρθρου 9, δια των οποίων τέθηκαν σε εφαρμογή νέες διατάξεις απαλλοτριώσεων, με επιβάρυνση των παροδίων ιδιοκτητών τις περιπτώσεις Εθνικών οδών (νέες διανοίξεις, βελτιώσεις ή διαπλατύνσεις) και επαρχιακών οδών, Δημοτικών και Κοινοτικών οδών (νέες διανοίξεις, βελτιώσεις).

3. Την ανάγκη καθορισμού των περιπτώσεων εφαρμογής του άρθρου 1 του Ν. 653/77 σε οδός, που προβλέπεται εκτέλεση εργασιών διάνοιξης ή βελτίωσης.

4. Το κτηματολογικό διάγραμμα της Ζώνης απαλλοτρίωσης, που περιλαμβάνεται στην εγκεκριμένη μελέτη: «Βελτίωση οδού Βέννας - Κρωβύλης - Μαρώνειας», αποφασίζουμε:

Ορίζουμε ως κατωτέρω τα τμήματα της επαρχιακής οδού Βέννας - Κρωβύλης - Μαρώνειας, που αποτελεί νέα χάραξη προς βελτίωση αυτής, για τα οποία έχουν εφαρμογή οι διατάξεις του άρ. 1 του Ν. 653/77: Βελτίωση οδού Βέννας - Κρωβύλλης - Μαρώνειας:

Α. Αρχή χιλιομέτρησης στην Στρύμη:

α) Υπότμημα 1:Χθ1+164.50 έως Χθ1+518.23

β) Υπότμημα 2:Χθ1+797.50 έως Χθ2+896.80

γ) Υπότμημα 3:Χθ3+816.00 έως Χθ4+332.80

Β. Αρχή χιλιομέτρησης μετά την Διώνη προς Κρωβύλη

α) Υπότμημα 4:Χθ0+158.00 έως Χθ0+819.99

β) Υπότμημα 5:Χθ1+507.00 έως Χθ2+350.04

Γ. Αρχή χιλιομέτρησης στην Κρωβύλη:

α) Υπότμημα 8:Χθ6+395.89 έως Χθ6+679.83,

σύμφωνα με την χιλιομέτρηση που ακολουθείται στην οριζοντιογραφία και την μηκοτομή της σχετικής μελέτης, η οποία εγκρίθηκε με την αρ. ΔΤΥ 1167/23.3.87 απόφαση Νομ. Ροδόπης.

Η απόφαση αυτή να δημοσιευθεί στην Εφημερίδα της Κυβερνήσεως.

Κομοτηνή, 12 Φεβρουαρίου 1991

Ο Νομάρχης
ΔΙΟΝΥΣΙΟΣ ΚΑΡΑΧΑΛΙΟΣ

ΑΝΑΚΟΙΝΩΣΕΙΣ

Αριθ. Φ99/8730 (5)

Ειδοποίηση για παρακατάθεση αποζημίωσης από αναγκαστική απαλλοτρίωση ακινήτου στη Ρόδο για αρχαιολογικούς λόγους.

Ο ΥΠΟΥΡΓΟΣ ΠΟΛΙΤΙΣΜΟΥ

Έχοντας υπόψη:

1) Τις διατάξεις του Ν. 1558/85 «Κυβέρνηση και Κυβερνητικά Όργανα» ΦΕΚ 137/Α/26.7.85.

2) Το αριθμ. 941/15.10.77 (ΦΕΚ 320/Α/17.10.77) Προεδρικό Διάταγμα «περί Οργανισμού του Υπουργείου Πολιτισμού».

3) Την αριθμ. Ο-Ε/Φ.32530/8.8.86 (ΦΕΚ 548/12.8.86) τ. Β') απόφαση της Υπουργού Πολιτισμού για την μεταβίβαση αρμοδιοτήτων Υπουργού και δικαιώματος υπογραφής «Με εντολή Υπουργού» στον Γενικό Γραμματέα, στον Ειδικό Γραμματέα Διοικητικού Τομέα Πολιτιστικής Κληρονομιάς και στους Προϊσταμένους Διευθύνσεων Τμημάτων και Γραφείων της Κεντρικής Υπηρεσίας του ΥΠΠΟ.

4) Τις διατάξεις των άρθρων 7 και 8 του Ν.Δ. 797/1971 «περί αναγκαστικών απαλλοτριώσεων» πληροφορούμε όσους:

α) Έχουν δικαιώματα κυριότητας ή άλλα εμπράγματα δικαιώματα στο ακίνητο που απαλλοτριώθηκε δυνάμει της αριθμ. 1799/840/17.3.82 (ΦΕΚ 194/Δ/7.4.1982) για αρχαιολογικούς σκοπούς στη Ρόδο (Παληά Πόλη).

β) Έχουν εγγράψει υποθήκη ή έχουν επιβάλει κατάσχεση ή με οποιοδήποτε τρόπο διεκδικούν το ακίνητο που απαλλοτριώθηκε ότι η αποζημίωση που καθόρισε το Μονομελές Πρωτοδικείο Ρόδου με την απόφαση του αρ. 64Ε/21.3.90 για το ακίνητο και τα υπερκείμενα αυτού όπως αυτά φαίνονται στο κτηματολογικό διάγραμμα που συνοδεύει την απόφαση απαλλοτρίωσης και στο σχετικό κτηματολογικό πίνακα έχει κατατεθεί στο Ταμείο Παρακαταθηκών και Δανείων (Κεντρική Υπηρεσία) και έχει εκδοθεί γραμμάτιο συστάσεως παρακαταθήκης αριθμ. 1003/11.2.91 για (103.500.000) εκατόν τρία εκατομμύρια πεντακόσιες χιλιάδες δραχμές.

γ) Η αποζημίωση αυτή είναι αποδοτέα στους δικαιούχους που θα αναγνωρισθούν σύμφωνα με το Νόμο.

Η απόφαση αυτή να δημοσιευθεί στην Εφημερίδα της Κυβερνήσεως.

Αθήνα, 13 Φεβρουαρίου 1991

Με εντολή Νομάρχη
Η Προϊσταμένη
ΙΦΙΓ. ΠΑΝΑΓΟΠΟΥΛΟΥ

Αριθ. 904 (6)

Ειδοποίηση για την παρακατάθεση αποζημίωσης από αναγκαστική απαλλοτρίωση.

Ο ΝΟΜΑΡΧΗΣ ΑΘΗΝΩΝ

1. Σύμφωνα με τις διατάξεις των άρθρων 7 και 8 του Ν.Δ. 797/71 «περί αναγκαστικών απαλλοτριώσεων» πληροφορούμε όσους:

α) Έχουν δικαιώματα κυριότητας ή άλλα εμπράγματα δικαιώματα στο ακίνητο που απαλλοτριώθηκε με την κοινή Υπουργική απόφαση Π.9353/4532/29.12.1978 (ΦΕΚ 19/13.1.1979 τ. Δ') για ενέργεια ανασκαφών προς ανεύρεση και συντήρηση αρχαιοτήτων σε ακίνητο της οδού Πανδρόσου 77α, στην Αθήνα και

β) Έχουν εγγράψει υποθήκη ή έχουν επιβάλει κατάσχεση ή με οποιοδήποτε τρόπο διεκδικούν το απαλλοτριωθέν ακίνητο, ότι η αποζημίωση που καθόρισε το Μονομελές Πρωτοδικείο Αθηνών με την 107/1988 απόφασή του για το παραπάνω ακίνητο και τα υπερκείμενα αυτού, που εικονίζεται στο κτηματολογικό διάγραμμα της Γενικής Δ/νσεως Αρχαιοτήτων και αναστηλώσεως του Υπουργείου Πολιτισμού και Επιστημών και στον επ' αυτού κτηματολογικό πίνακα, θεωρημένο την 1.6.1978 από τον Προϊστάμενο της Υπηρεσίας Αναστηλώσεως του ως άνω Υπουργείου, κατατέθηκε στο Ταμείο Παρακαταθηκών και Δανείων (Κεντρική Υπηρεσία Αθηνών) και εκδόθηκε το 1011/20.2.1991

γραμμάτιο σύστασης παρακαταθήκης για ένδεκα εκατομμύρια εννιακόσιες είκοσι έξι χιλιάδες εξακόσιες (11.926.600) δραχμές.

2. Η αποζημίωση αυτή θα αποδοθεί στους κατά νόμο δικαιούχους.

Η απόφαση αυτή να δημοσιευθεί στην Εφημερίδα της Κυβερνήσεως.

Αθήνα, 25 Φεβρουαρίου 1991

Ο Νομάρχης
ΓΙΑΝΝΗΣ ΕΜΜ. ΑΓΓΕΛΙΔΗΣ

ΠΟΛΕΟΔΟΜΙΑ

ΑΠΟΦΑΣΕΙΣ

Αριθ. 8244/1115 (7)

Ακύρωση της υπ' αριθ. ΔΠ/ΠΜ/26330/920/16.2.90 απόφασης της Νομάρχου Θεσ/νίκης και απόρριψη προσφυγής Δημ. Μπακατσέλου.

Ο ΥΠΟΥΡΓΟΣ ΠΕΡΙΒΑΛΛΟΝΤΟΣ ΧΩΡΟΤΑΞΙΑΣ ΚΑΙ ΔΗΜΟΣΙΩΝ ΕΡΓΩΝ

Έχοντας υπόψη:

1. Τις διτάξεις του Ν.Δ/τος της 17.7.1923 «περί σχεδίων πόλεων κλπ.» όπως τροποποιήθηκε μεταγενέστερα.

2. Τις διατάξεις του άρθρου 8 του Ν.3200/1955 «περί Διοικητικής αποκεντρώσεως».

3. Τις διατάξεις του ν.1032/1980 «περί συστάσεως Υπουργείου Χωροταξίας, Οικισμού και Περιβάλλοντος» (ΦΕΚ 57/Α) και ειδικότερα τα άρθρα 2, 3 και 7.

4. Τις διατάξεις: α) του άρθρου 23 του Ν.1558/1985 «Κυβέρνηση και Κυβερνητικά Όργανα» (ΦΕΚ 137/Α/28.7.1985), β) του άρθρου 9 του Π.Δ/τος 437/1985 «Καθορισμός και ανακατανομή των αρμοδιοτήτων των Υπουργείων» (ΦΕΚ 157/Α/19.8.1985).

5. Την με αριθ. 85204/2589/12.12.90 (ΦΕΚ 808/8/27.12.90) απόφαση «Μεταβίβαση αρμοδιοτήτων του Υπουργού περιβάλλοντος, Χωροταξίας και Δημοσίων Έργων στο Γενικό Γραμματέα, στους Γενικούς Δ/ντές και στους πρϊσταμένους Δ/νσεων και Τμημάτων του Υπουργείου ΠΕΧΩΔΕ».

6. Την υπ' αριθ. ΔΠ/ΠΜ/26330/920/16.2.90 απόφαση της Νομάρχου Θεσ/νίκης «Έγκριση τοπικού ρυμοτομικού σχεδίου με τον χαρακτηρισμό Χώρων Αντλιοστασίων του ΟΑΘ στο Δήμο Μενεμένης».

7. Την εμπρόθεσμη προσφθγή του Δημητρίου Μπακατσέλου που περιήλθε στην υπηρεσία μας την 28.12.1990 και στρέφεται κατά της παραπάνω νομαρχιακής αποφάσεως.

Επειδή η προσβαλλόμενη απόφαση εκδόθηκε σύμφωνα με το άρθρο 26 Ν.1337/83 όπως τροποποιήθηκε με την παραγρ. 13 του άρθρου 8 Ν.1/85.

Επειδή όμως έχει γίνει δεκτό από το Συμβούλιο της Επικρατείας (Πρακτ. Επεξεργ. 700/1983, 113/84, 500/1988, 555/1989) η εξουσιοδότηση του άρθρ. 26 του Ν.1337/83 θεσπίζει αυτοτελή και πλήρη διαδικασία εκδόσεως Π.Δ/των ή αποφάσεων και ως εκ τούτου, η παραπομπή της εξουσιοδοτήσεως αυτής στο Ν.Δ/γμα της 17.7.1923 δεν αφορά στις διαδικαστικές διατάξεις του νομοθετήματος αυτού αλλά μόνο στις ουσιαστικές.

Ως εκ τούτου η τήρηση της διαδικασίας του Δήμου Μενεμένης βάσει του άρθρου 3 Ν.Δ/τος της 17.7.1923 και η γνωμοδότηση του ΣΧΟΠ δεν αποτελούν ουσιώδη τύπο της διαδικασίας εκδόσεως της προσβαλλομένης αποφάσεως, διότι την τήρηση τοιούτου τύπου ουδόλως προβλέπει η εξουσιοδότηση, της οποίας γίνεται εν προκειμένου χρήση.

Εν όψει τούτων, κρίνονται απορριπτέοι οι σχετικοί ισχυρισμοί του προσφεύγοντος.

Επειδή σύμφωνα με την παραγρ. 13 του άρθρ. 8 Ν.1512/85, μέσα στα διοικητικά όρια δήμων και κοινοτήτων με πληθυσμό κάτω από 5000 κατοίκους η έγκριση τοπικού ρυμοτομικού σχεδίου και οι όροι δόμησης καθορίζονται με απόφαση του οικείου νομάρχη.

Επειδή στην προκειμένη περίπτωση ο Δήμος Μενεμένης μέσα στα διοικητικά όρια του οποίου έγινε η έγκριση του τοπικού ρυμοτομικού σχεδίου με την προσβαλλόμενη νομαρχιακή απόφαση έχει πληθυσμό άνω των 5000 κατ. (σύμφωνα με την απογραφή του έτους 1981 του Υπουργείου Εσωτερικών έχει πληθυσμό 12.141 κατ.), με συνέπεια η επιχειρηθείσα με αυτήν έγκριση του τοπικού ρυμοτομικού σχεδίου να μην είναι νόμιμη διότι εκδόθηκε αναρμοδίως.

Επειδή μετά από αυτά πρέπει να απορριφθεί η προσφυγή του Δημ. Μπακατσέλου και να ακυρωθεί η ΔΠ/ΠΜ 236330/920/16.2.1990 απόφαση τουΝομάρχη Θεσσαλονίκης γιατί εκδόθηκε αναρμοδίως, αποφασίζουμε:

1. Απορρίπτεται η προσφυγή του Δημ. Μπακατσέλου.

2. Ακυρώνεται η ΔΠ/ΠΜ/26330/920/16.2.1990 απόφαση του Νομάρχη Θεσσαλονίκης «Έγκριση τοπικού ρυμοτομικού σχεδίου με τον χαρακτηρισμό χώρων αντλιοστασίων του Ο.Α.Θ. στο Δήμο Μενεμένης».

Η απόφαση αυτή να δημοσιευθεί στην Εφημερίδα της Κυβερνήσεως.

Αθήνα, 22 Φεβρουαρίου 1991

Με Εντολή Υπουργού
Ο Γενικός Γραμματέας
ΒΑΣ. ΚΟΡΚΟΛΟΠΟΥΛΟΣ

Αριθ. 1211 (8)

Προσδιορισμός χρήσης τεμαχίου αγροκτήματος Κάρυανης κατάλληλου για αμμοχαλικοληψία.

Ο ΝΟΜΑΡΧΗΣ ΚΑΒΑΛΑΣ

Έχοντας υπόψη:

1. Το Ν.1512/1985 «περί τροποποιήσεως και συμπληρώσεως πολεοδομικών διατάξεων και ειδικώτερα το άρθρο 3 αυτού περί καθορισμού χρήσεων παραχωρουμένων δημοσίων εκτάσεων.

2. Το υπ' αριθ. Γ.456/11.1.1991 έγγραφο της Δ/νσεως Γεωργίας.

3. Την ταυτάριθμη 30.1.1991 εισήγηση του ΤΠ και ΠΕ Ν. Καβάλας, αποφασίζουμε:

1. Το υπό στοιχεία Α-Β-Γ-Δ-Ε-Ζ-Α, τεμάχιο εκ του μεγαλυτέρου 2465γ χερσολείβαδου Κοινόχρηστου, αγροκτήματος Κάρυανης και επιφάνειας 11.730 τ.μ. που πρόκειται να παραχωρηθεί στην Κοινότητα Κάρυανης είναι κατάλληλο για αμμοχαλικοληψία.

Η απόφαση αυτή να δημοσιευθεί στην Εφημερίδα της Κυβερνήσεως.

Καβάλα, 11 Φεβρουαρίου 1991

Ο Νομάρχης
ΧΡΗΣΤΟΣ ΑΘΑΝΑΣΙΑΔΗΣ


ΠΑΓΓΑΙΟΥ

ΙΚΗ ΔΙΑΝΟΜΗ 1979–1980 (ΑΠΟΣΠΑΣΜΑ)

1: 5000

+3000 +3500

Αυφοπό

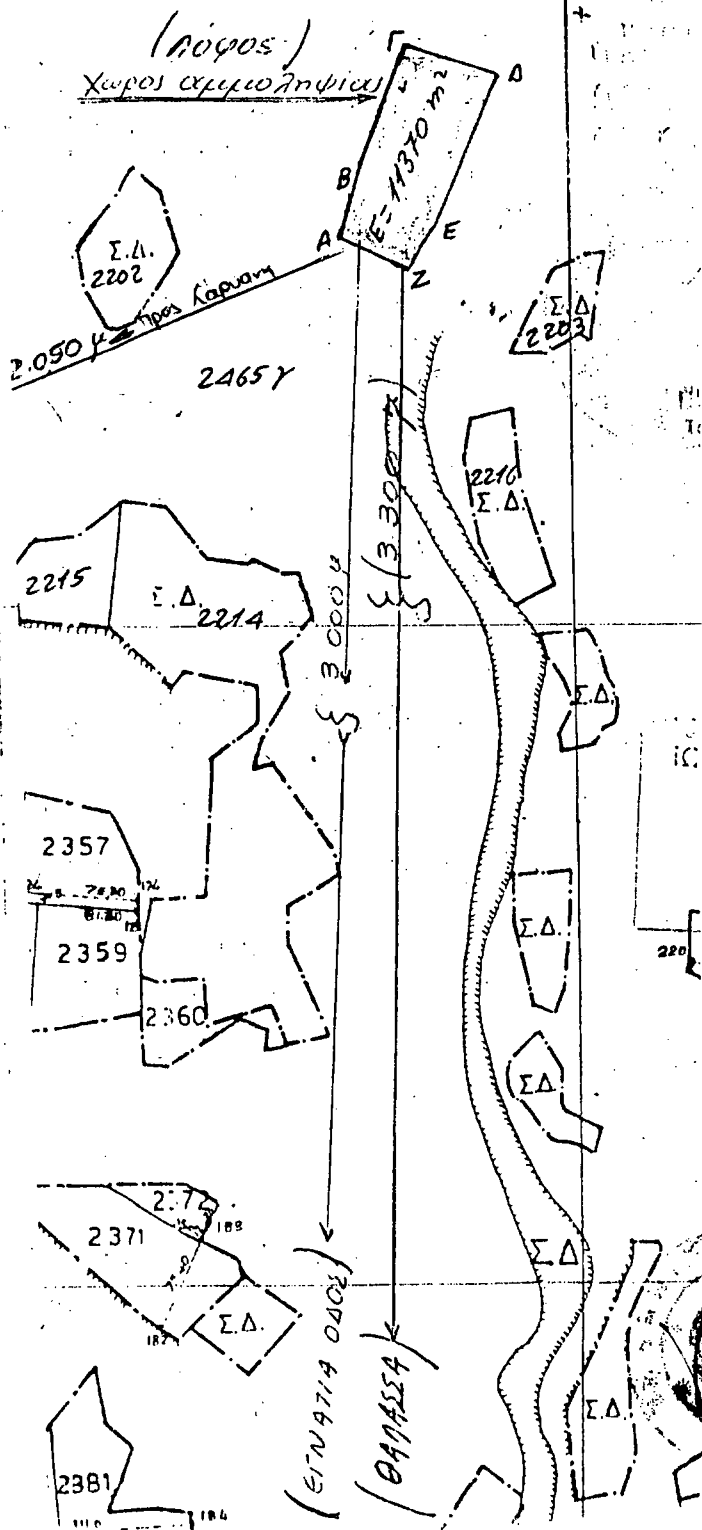

Καβάλα 2/3/90

ΑΓΡΟΚΤΗΜΑ ΚΑΡΥΑΝΗΣ

Τεμάχιο ΑΒΓΔΕΖΑ

Επιφάνειας 11.370 τ.μ. προοριζόμενο για ίδρυση λατομείου αμμοχαλικοληψίας από την Κοινότητα Καρυανης

ΘΕΩΡΕΙΤΑΙ

Και συνοδεύει την υπ' αριθμ. 1211/11-2-1991 απόφαση του Νομάρχη Καβάλας.

Καβάλα 11 - 2 - 1991

Η Προϊσταμένη Τ.Π και Π.Ε.

Σουλτάνα Μαυρίδου

Τοπ/φος Μηχ/κός με Α'β.

ΑΝΑΚΟΙΝΩΣΕΙΣ

Αριθ. ΔΚΠ/Σ2/οικ. 2840 (9)

Γνωστοποίηση παρακατάθεσης που έγινε για την αποζημίωση ιδιοκτητών προσκυρουμένων οικοπεδικών τμημάτων που τακτοποιούνται με την αριθ. 3497/73 πράξη τακτοποιήσεως του Γραφείου Πολεοδομίας Θεσ/νίκης. στη Θέση «ΠΑΝΟΡΑΜΑ».

Ο ΝΟΜΑΡΧΗΣ ΘΕΣΣΑΛΟΝΙΚΗΣ

Έχοντας υπόψη:

1. Τα άρθρα 7 και 8 του Ν.Δ. 797/91 «περί αναγκαστικών απαλλοτριώσεων» γνωστοποιούμε σ' αυτούς που έχουν ή αξιώνουν δικαιώματα χυριότητας στα ακίνητα που προσκυρώνονται ή ρυμοτομούνται με την παραπάνω πράξη τακτοποιήσεως και των οποίων η αποζημίωση καθορίστηκε με την 1170/90 απόφαση του Εφετείου Θεσ/νίκης, ότι η αποζημίωση αυτή κατατέθηκε στο Ταμείο Παρακαταθηκών και Δανείων υπέρ αυτών που θα αναγνωρισθούν δικαιούχοι σύμφωνα με το Νόμο.

Για την κατάθεση αυτή έχει εκδοθεί το αριθ. 477708/8.2.91 Γραμμάτιο συστάσεως Παρακαταθήκης του Ταμείου Παρακαταθηκών και Δανείων Υποκατάστημα Θεσ/νίκης για ποσό δύο εκατομμυρίων οκτακοσίων δέκα τεσσάρων χιλιάδων τριακοσίων (2.814.300) δραχμών.

Θεσσαλονίκη, 21 Φεβρουαρίου 1991

Με εντολή Νομάρχη
Ο Διευθυντής κ.α.α.
ΜΑΡΙΑ ΤΣΙΡΑ

Αριθ. 12140 (10)

Γνωστοποίηση παρακαταθέσως αποζημιώσεως προσκυρουμένου τμήματος ακινήτου στην Πρέβεζα.

Ανακοινώνεται ότι ο Ηλίας Παναγιώτου του Γεωργίου, κάτοικος Πρεβέζης, κατέθεσε εις το Ταμείο Παρακαταθηκών και Δανείων – Γραφείο Πρεβέζης, με το υπ' αριθ. 12140/1991 γραμμάτιο συστάσεως παρακαταθήκης το ποσό των εξακοσίων είκοσι εξ χιλιάδων τετρακοσίων (626.400) δραχμών υπέρ των 1) Βίκτορα Αρναδόπουλου του Ιωάννη και 2) Ελένη συζ. Βίκτορα Αρναδόπουλου, το γένος Χρήστου Λούπα, κατοίκων Παντοκράτορα Πρεβέζης, προς εξόφληση της αποζημιώσεως τμήματος ακινήτου αυτών που βρίσκεται στην Πρέβεζα, περιοχή «ΛΕΥΚΑΔΙΤΙΚΑ» και που προσκυρώθηκε υπέρ της ιδιοκτησίας του, με την υπ. αριθ. 1/1989 πράξη εφαρμογής και αριθ. πρωτ. οικ. 867 του Τμήματος Πολεοδομίας και Π.Ε. Ν. Πρεβέζης, η οποία καθορίστηκε με την υπ' αριθ. 30/1991 απόφαση του Μονομελούς Πρωτοδικείου Πρεβέζης.

(Αριθ. διπλοτύπου 2436679/91 του Ι Δημ. Ταμείου Αθηνών της 26.2.91).

Πρέβεζα, 21 Φεβρουαρίου 1991

Ο Γνωστοποιών
ΗΛΙΑΣ ΠΑΝΑΓΙΩΤΟΥ

---

(11)

Ειδοποίηση κατάθεσης αποζημιώσεως λόγω προσκυρώσεως προς εφαρμογή του σχεδίου Πόλεως Σερρών.

Με το με αριθ. 21795/12.2.1991 Γραμμάτιο Σύστασης Παρακαταθήκης ο Δημήτριος Καμήλαλης του Ιωάννη, κάτοικος Σερρών (Περδίκα 23) παρακατέθεσε στο Ταμείο Παρακαταθηκών και Δανείων (Γραφείο Παρακαταθηκών Α' Σερρών) το ποσό των εξακοσίων εβδομήντα τεσσάρων χιλιάδων δραχμών (674.000) για να αποζημιωθεί όποιος αναγνωρισθεί δικαιούχος της αποζημίωσης για την απαλλοτρίωση με βάση: 1) Την με αριθ. 12/1948 Πράξη Τακτοποιήσεως και Αναλογισμού Αποζημιώσεως του Γραφείου Σχεδίου Πόλεως Σερρών, που κυρώθηκε με την αριθ. 10337/1948 απόφαση τουΝομάρχη Σερρών, για προσκυρωτέα έκταση από την ιδιοκτησία 13/1 προς την ιδιοκτησία μου 13α/35, εμβαδού 84,25 τ.μ., υπό στοιχεία 9, 6, 80, 7, 8, 9, όπως εμφαίνονται στο διάγραμμα που συνοδεύει την ανωτέρω πράξη και 2) Την με αριθ. 38/2467 Απαλ. 44/1990 απόφαση του Μπνομελούς Πρωτοδικείου Σερρών, που καθόρισε την τιμή μονάδος αποζημιώσεως.

Το ανωτέρω γραμμάτιο κατατέθηκε στην Συμβολαιογράφο Σερρών Δήμητρα Καρύδα – Μπασλή (Μεραρχίας 12 4ος όροφος Σέρρες) και συντάχθηκε η με αριθ. 3324/13.2.1991 Πράξη Κατάθεσης Γραμματίου Συστάσεως Παρακαταθήκης.

(Αριθ. διπλοτύπων 2080520 και 2081014 του Α' Δημ. Ταμείου Σερρών της 13 και 21.2.91)

Σέρρες, 14 Φεβρουαρίου 1991

Ο Πληρεξούσιος Δικηγόρος
ΣΤΕΦΑΝΟΣ Γ. ΑΝΑΣΤΑΣΙΟΥ